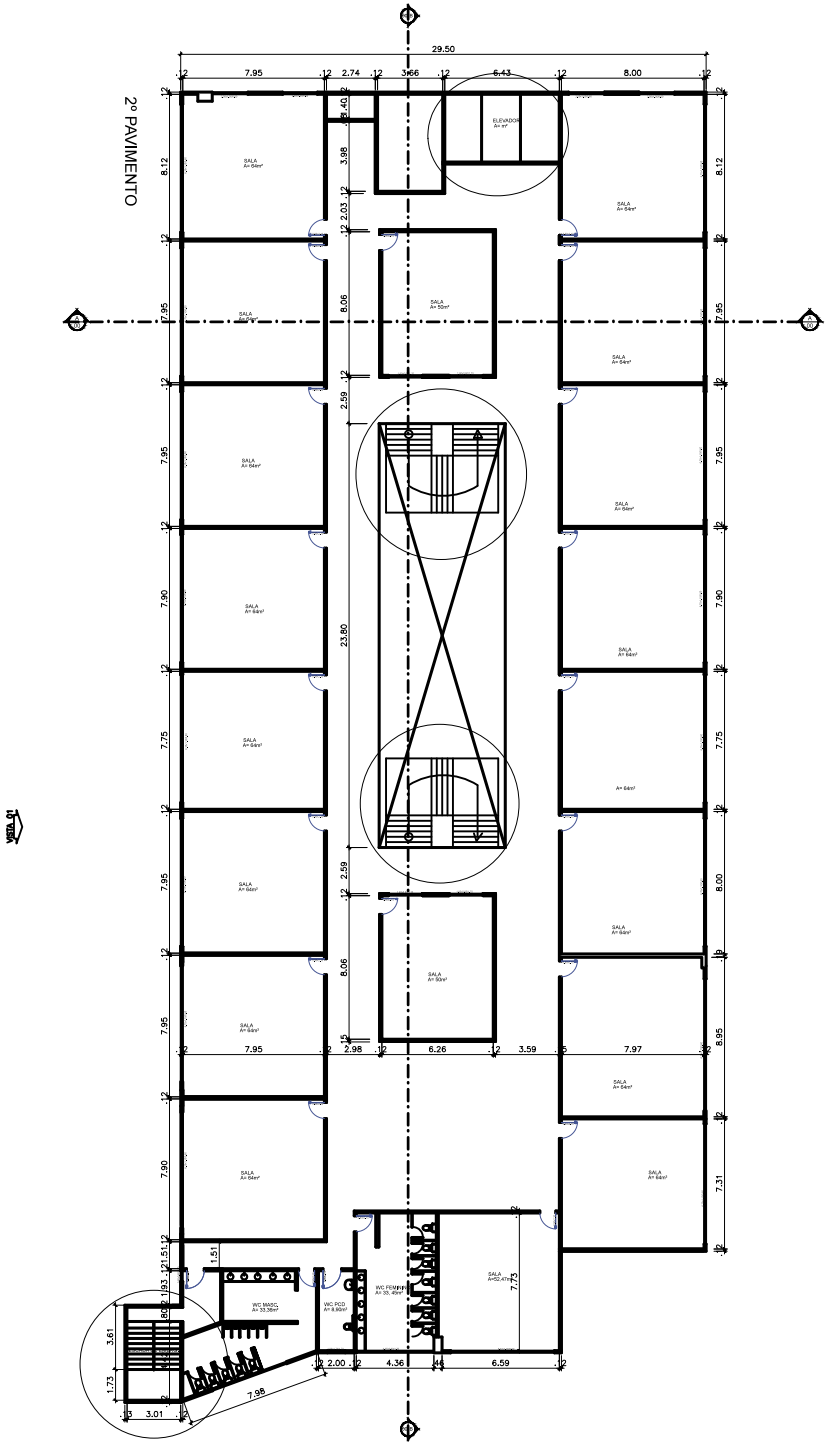
2º PAVIMENTO
29.50
7.95
2.74
3.66
6.43
8.00
8.12
3.98
2.03
8.06
2.59
7.95
7.90
23.80
7.75
2.59
8.06
7.95
2.98
6.26
3.59
7.97
8.00
6.95
7.31
7.90
1.51
1.93
3.61
1.73
3.01
7.98
2.00
4.36
6.59
7.75
ELEVADOR
SALA
WC MASC.
WC PCD
WC FEMININO