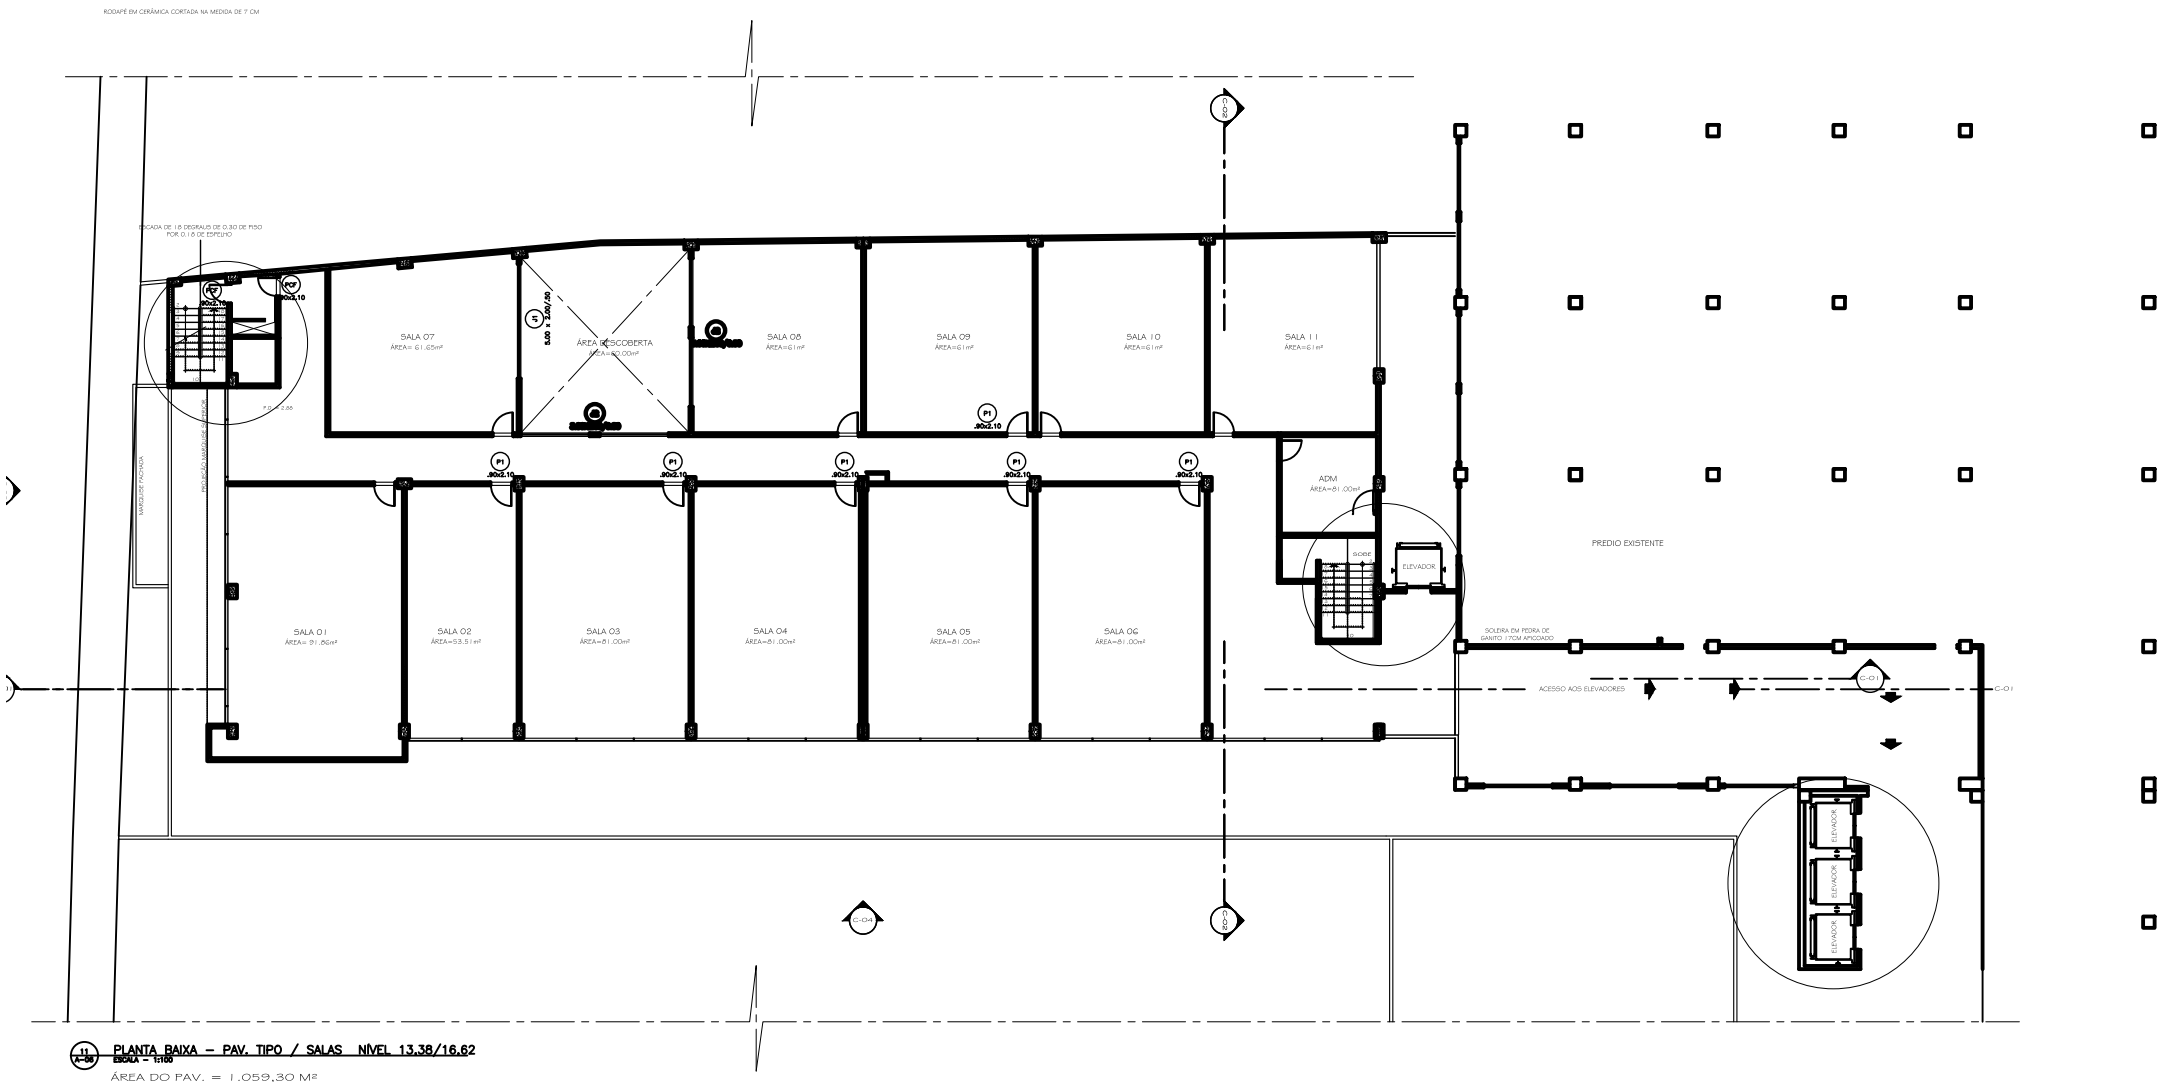

11 A-06 **PLANTA BAIXA – PAV. TIPO / SALAS NÍVEL 13,38/16,62**
ESCALA – 1:100

ÁREA DO PAV. = 1.059,30 M²