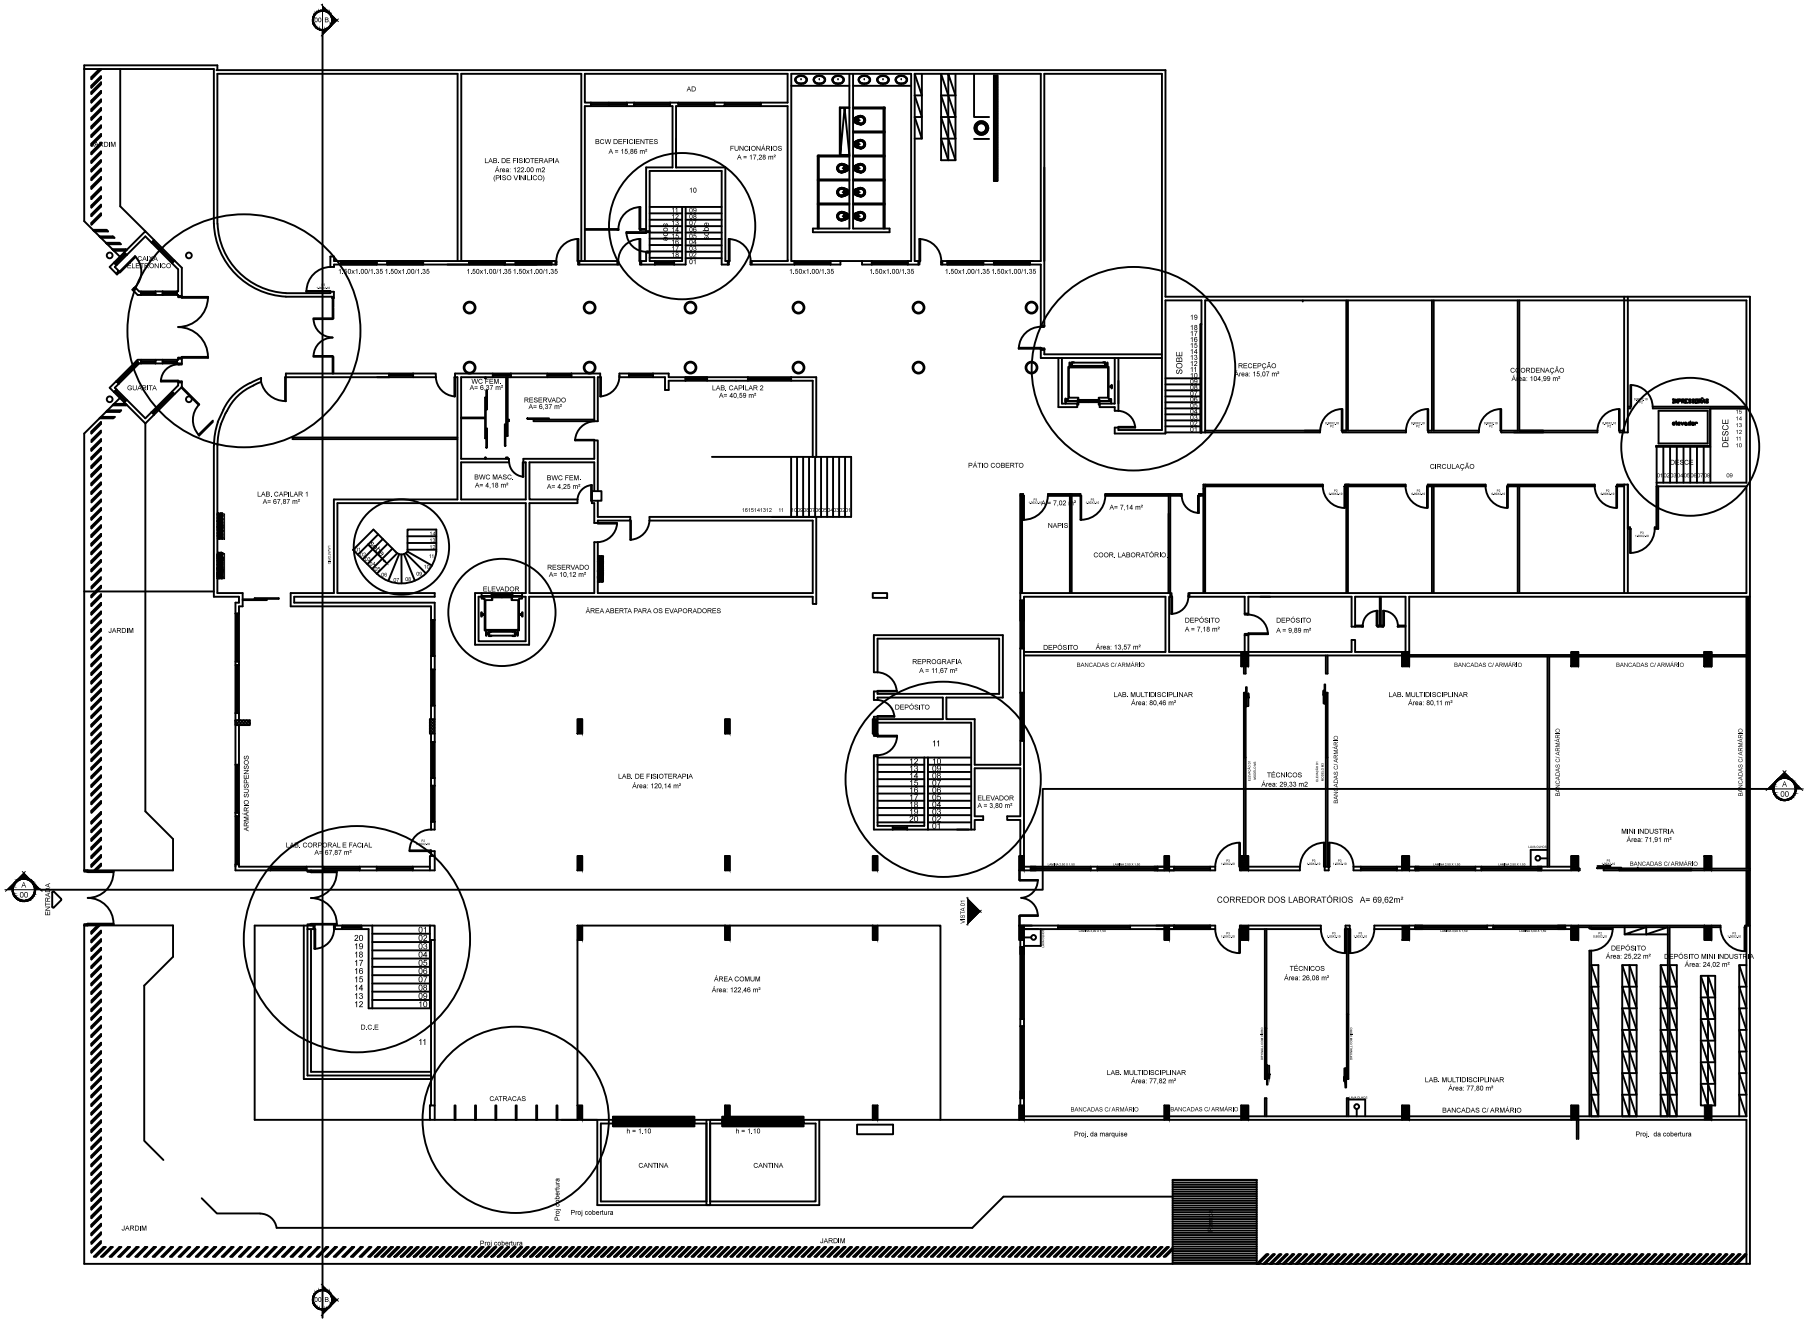

PLANTA BAIXA DO PAV. TÉRREO

ESCALA 1:100